



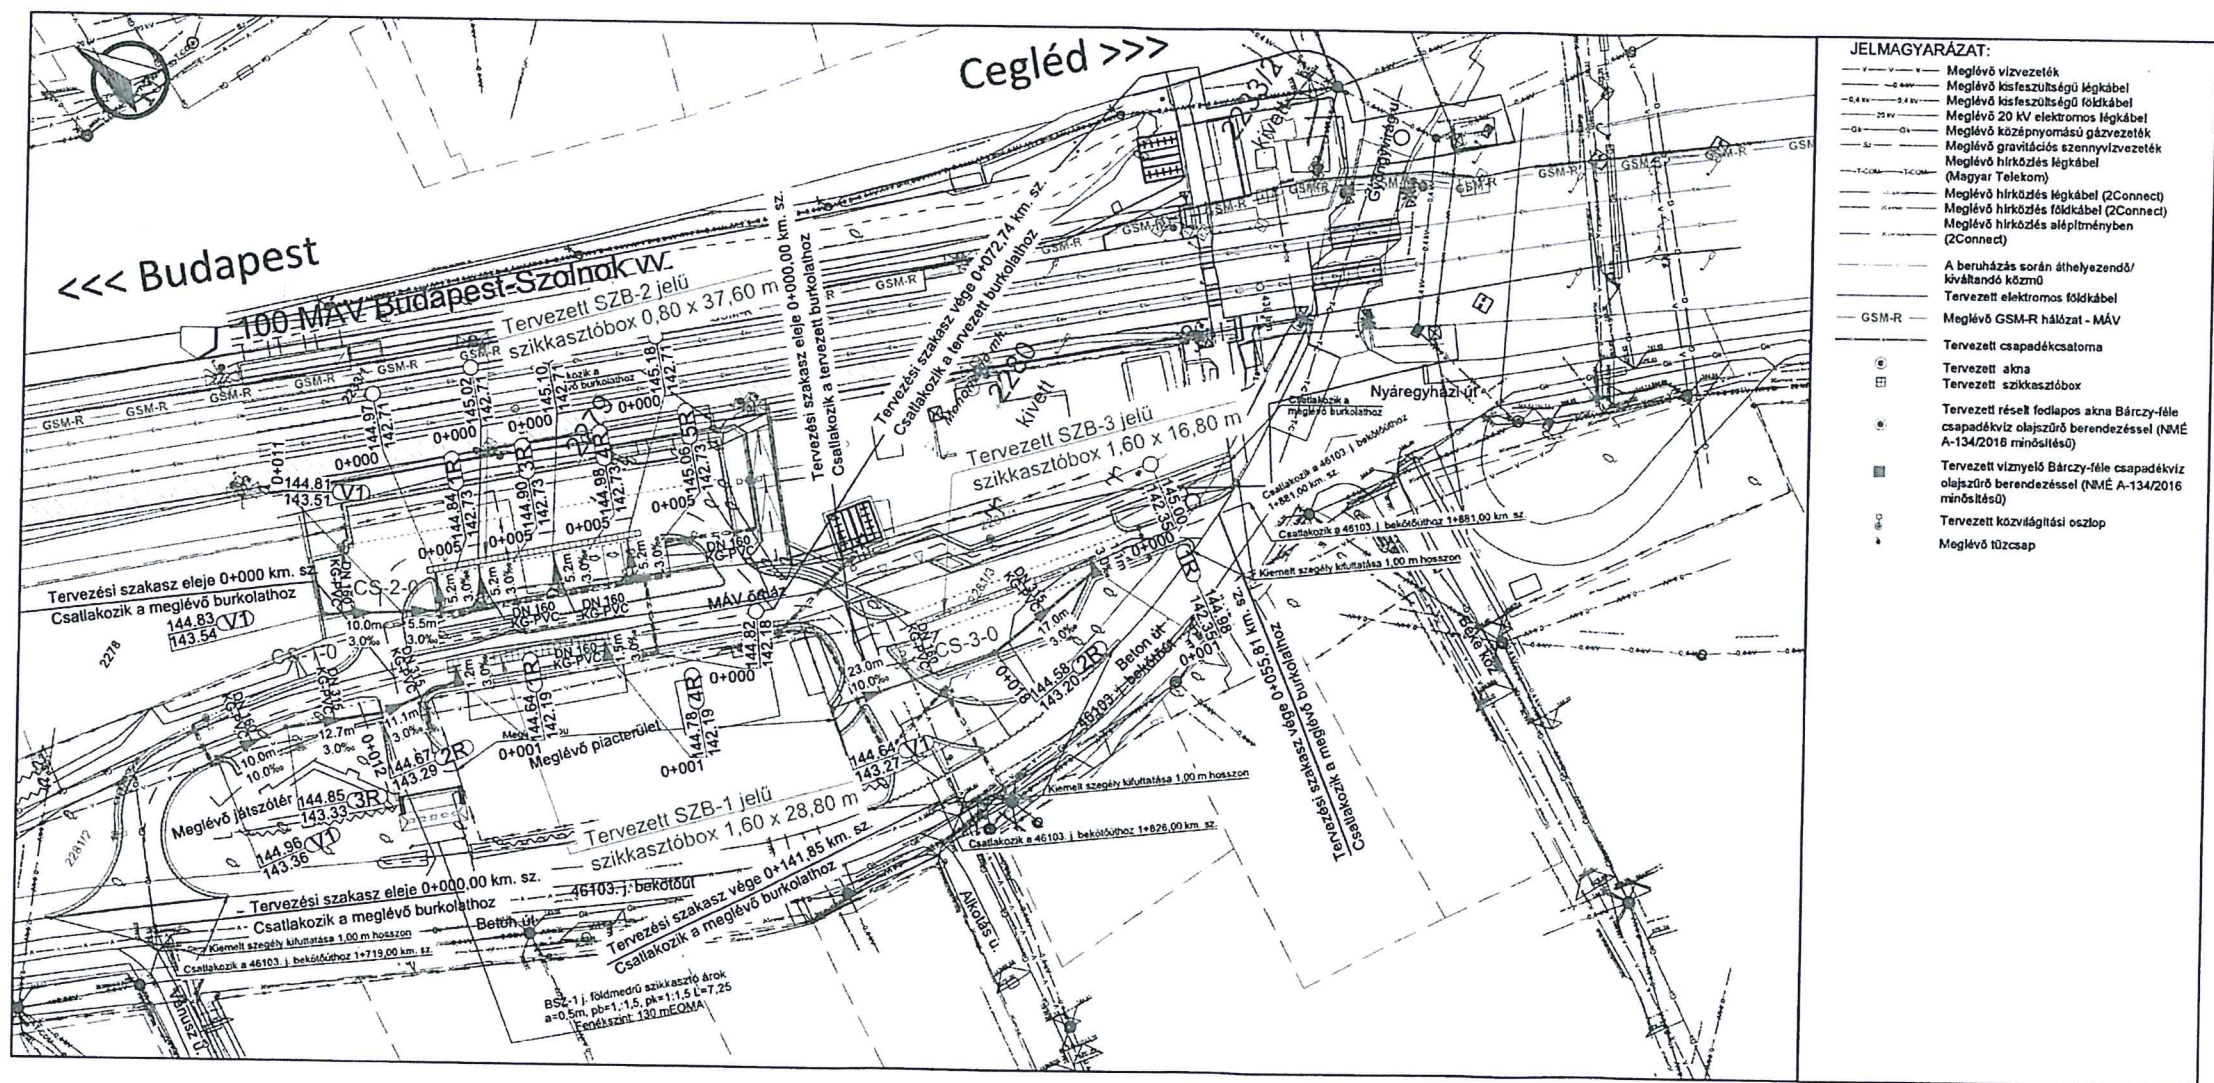




|   |                        |   |                        |                                                                         |                |
|---|------------------------|---|------------------------|-------------------------------------------------------------------------|----------------|
| Tárgy:   |                        | <b>A BUDAPESTI ELŐVÁROSI VASÚTÁLLOMÁSOK ÉS MEGÁLLÓHELYEK MÓDVÁLTÁSI LÉTESÍTMÉNYEINEK TERVEZÉSE - 2. RÉSZ</b>                                                     |                        | PST kód:                                                                | <b>V000.32</b> |
| Megrendelő:   |                        | 1054 Budapest, Alkotmány utca 5.<br>Levelezési cím: 1054 Budapest, Alkotmány u. 5.<br>E-mail: info@ekm.gov.hu                                                    |                        |                                                                         |                |
| TERV-TÁR   |                        | TERVEZŐ: KIVITELÉZŐ ÉS SZÜKSÉGELÁTÓ IRI<br>H. 4025 Debrecen, Harminc u. 54. 4021.<br>Levelezési cím: 4021. PÉ. 654<br>Telefon: (52) 536-000<br>Fax: (52) 536-000 |                        | Tervező: TT2159_II-03<br>Szerkesztő: Birtók Csaba<br>Tervező gyakornok: |                |
| Tervező irányító:   | Felelős tervező:       | Tervező:   | Elenőr:                |                                                                         |                |
| Mocsári Attila<br>09-0745   | Máté Sándor<br>09-0826 | Máté Sándor<br>09-0826   | Máté Sándor<br>09-0826 |                                                                         |                |
| Terv tárgy: <b>A BUDAPESTI ELŐVÁROSI VASÚTÁLLOMÁSOK ÉS MEGÁLLÓHELYEK MÓDVÁLTÁSI LÉTESÍTMÉNYEINEK TERVEZÉSE - 2. RÉSZ</b><br>- Monorierdő - |                        |   |                        |                                                                         |                |
| Tervfajta: <b>EGYESÍTETT ENGEDÉLYEZÉSI ÉS KIVITELI TERV</b>                                                                                |                        |   |                        | Szabványi cím jele: <b>V01</b>                                          |                |
| Szakág: <b>ÚTÉPÍTÉS, FORGALOMTECHNIKA, VÍZÉPÍTÉS</b>                                                                                       |                        |   |                        | Szakág jele: <b>ACD</b>                                                 |                |
| Megnevezés: <b>CSAPADÉKVÍZ ELVEZETÉSI HELYSZÍNRAJZ</b>                                                                                     |                        |   |                        |                                                                         |                |
| Dátum:   | Méretarány:            | Rajzsorszám:   |                        |                                                                         |                |
| 2025. december 03.   | M 1:500                | EK_II-03_ACD_04.05_V01   |                        |                                                                         |                |
| Fájl elnevezés:   | EK_II-03_ACD_04.05_V01 |   |                        |                                                                         |                |



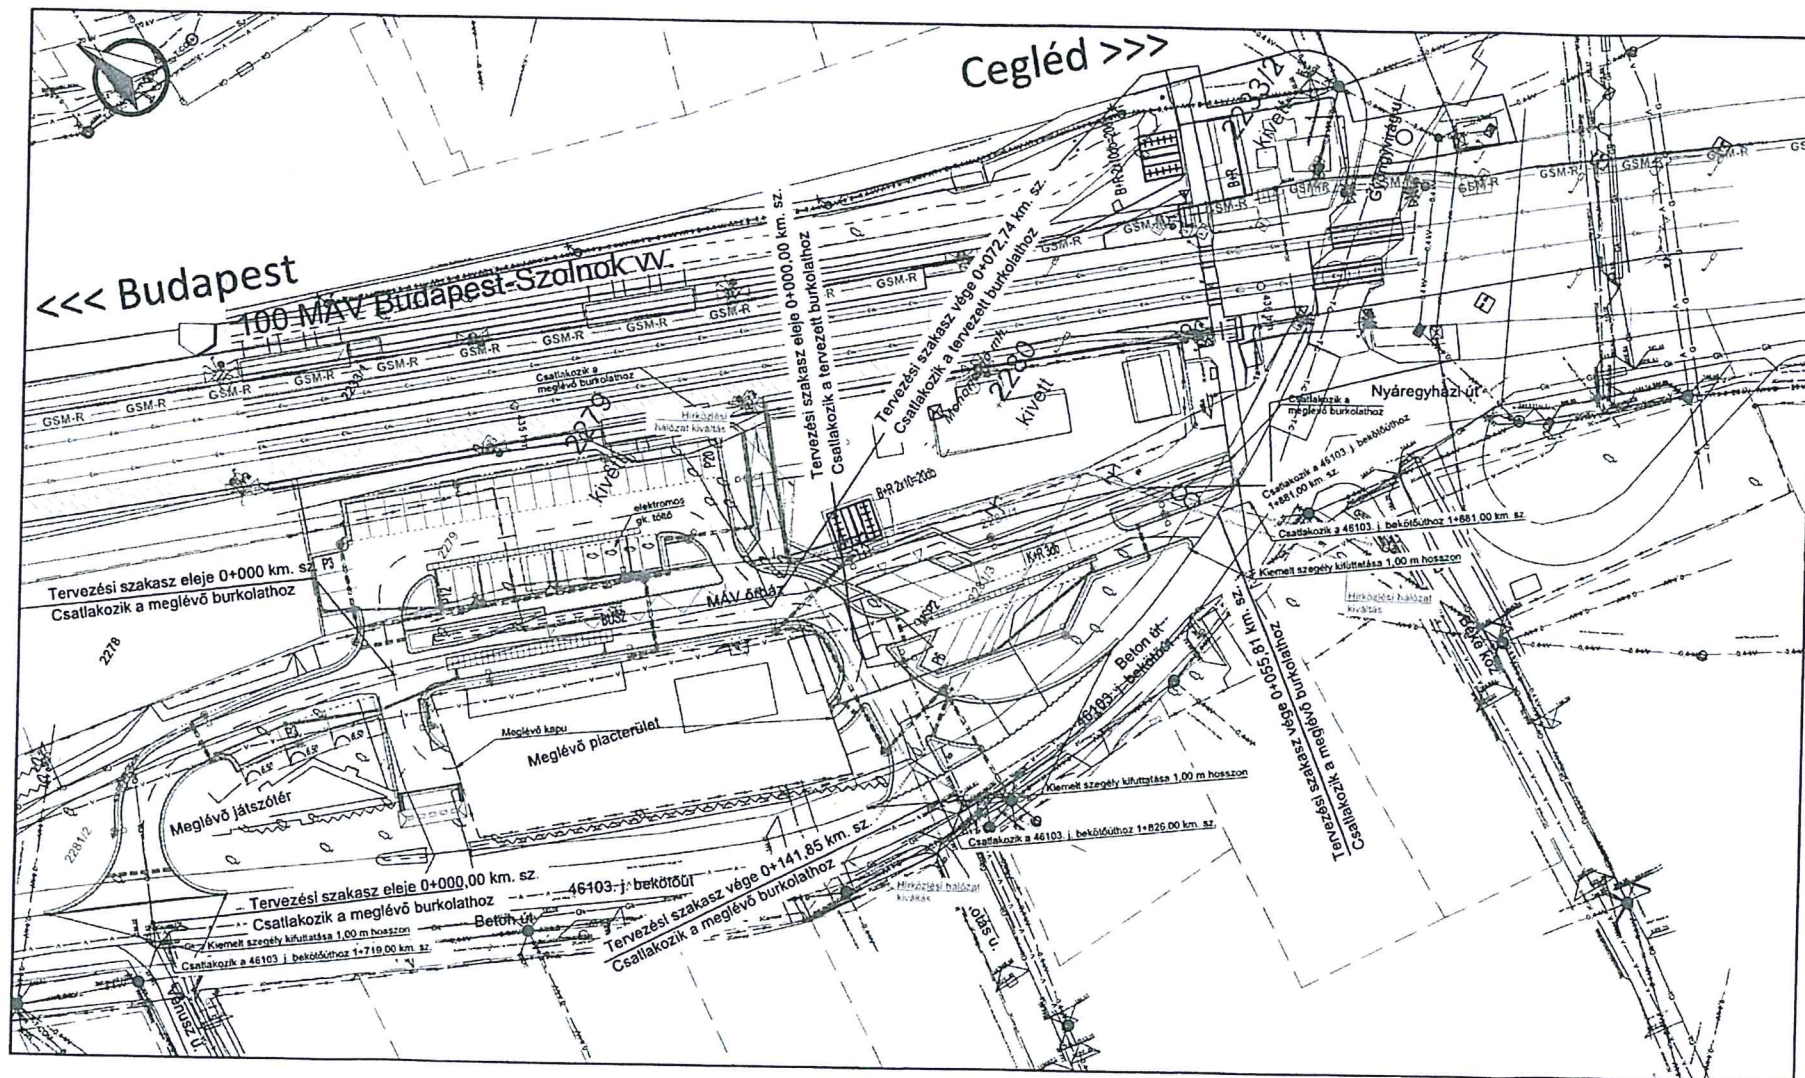


#### JELMAGYARÁZAT:


- Meglévő vízvezeték
- Meglévő kiserőszűrésű légkabel
- Meglévő 20 kV elektromos légkabel
- Meglévő közepnyomású gázvezeték
- Meglévő gravitációs szennyvízvezeték
- Meglévő hírközlési légkabel
- (Magyar Telekom)
- Meglévő hírközlési légkabel (2Connect)
- Meglévő hírközlési földkabel (2Connect)
- Meglévő hírközlési alépítményben (2Connect)
- A beruházás során áttelepítendő/ kicserélendő közút
- Tervezett elektromos földkabel
- GSM-R — Meglévő GSM-R hálózati - MÁV
- Tervezett csapadékcsonk
- Tervezett akna
- Tervezett szikkasztóbox
- Tervezett réselt fedőlap akna Bácskai-telep csapadékvíz olajszűrő berendezéssel (NMÉ A-134/2016 minősítés)
- Tervezett vízmű Bácskai-telep csapadékvíz olajszűrő berendezéssel (NMÉ A-134/2016 minősítés)
- Tervezett közvilágítási oszlop
- Meglévő tűzcsap

|   |   |   |                                    |
|---|---|---|------------------------------------|
| Tárgy   |   | <b>A BUDAPESTI ELŐVÁROSI VASÚTÁLLOMÁSOK ÉS MEGÁLLÓHELYEK MÓDVÁLTÁSI LÉTESÍTMÉNYEINEK TERVEZÉSE - 2. RÉSZ</b> |                                    |
| Megrendelő:   | <br>1054 Budapest, Alkotmány utca 5.<br>Levelezési cím: 1054 Budapest, Alkotmány u. 5.<br>E-mail: info@ekm.gov.hu | PST kód:   | <b>V000.32</b>                     |
| Tervező:   |   |   |                                    |
| <br>TERV-TÁR<br>SZOLGÁLTATÓ ÉS<br>KÉPZŐ KFT.<br>H-4029 Debrecen, Hatos utca 5. 4. emelet<br>Levelezési cím: 4029 Pécs, 652<br>Tel./Fax: (06) 528-800<br>Büro: (06) 528-811 |   | Tervező:   | TT2159_II-03                       |
| Tervezési irányító:   | Mocsán Ádám<br>09-0745   | Feladat tervező:                                                                                             | Máté Sándor<br>09-0626             |
| Tervező:   | Máté Sándor<br>09-0626   | Elsőbőr:   | Máté Sándor<br>09-0626             |
| Tervezési tárgy: <b>A BUDAPESTI ELŐVÁROSI VASÚTÁLLOMÁSOK ÉS MEGÁLLÓHELYEK MÓDVÁLTÁSI LÉTESÍTMÉNYEINEK TERVEZÉSE - 2. RÉSZ</b><br>- Monorierdő -   |   |   |                                    |
| Tervezési   | <b>EGYESÍTETT ENGEDÉLYEZÉSI ÉS KIVITELI TERV</b>   |   | Szállítási ítem jelsz.: <b>V01</b> |
| Szakág:   | <b>ÚTÉPÍTÉS, FORGALOMTECHNIKA, VÍZÉPÍTÉS</b>   |   | Szakág jelsz.: <b>ACd</b>          |
| Megnevezés: <b>KÖZMŰGENPLAN</b>   |   |   |                                    |
| Dátum:   | Méretarány:   | Rajzszám:   |                                    |
| 2025. december 03.   | M 1:500   | EK_II-03_ACD_04.06_V01                                                                                       |                                    |
| Fájlnév:   | EK_II-03_ACD_04.06_V01   |   |                                    |

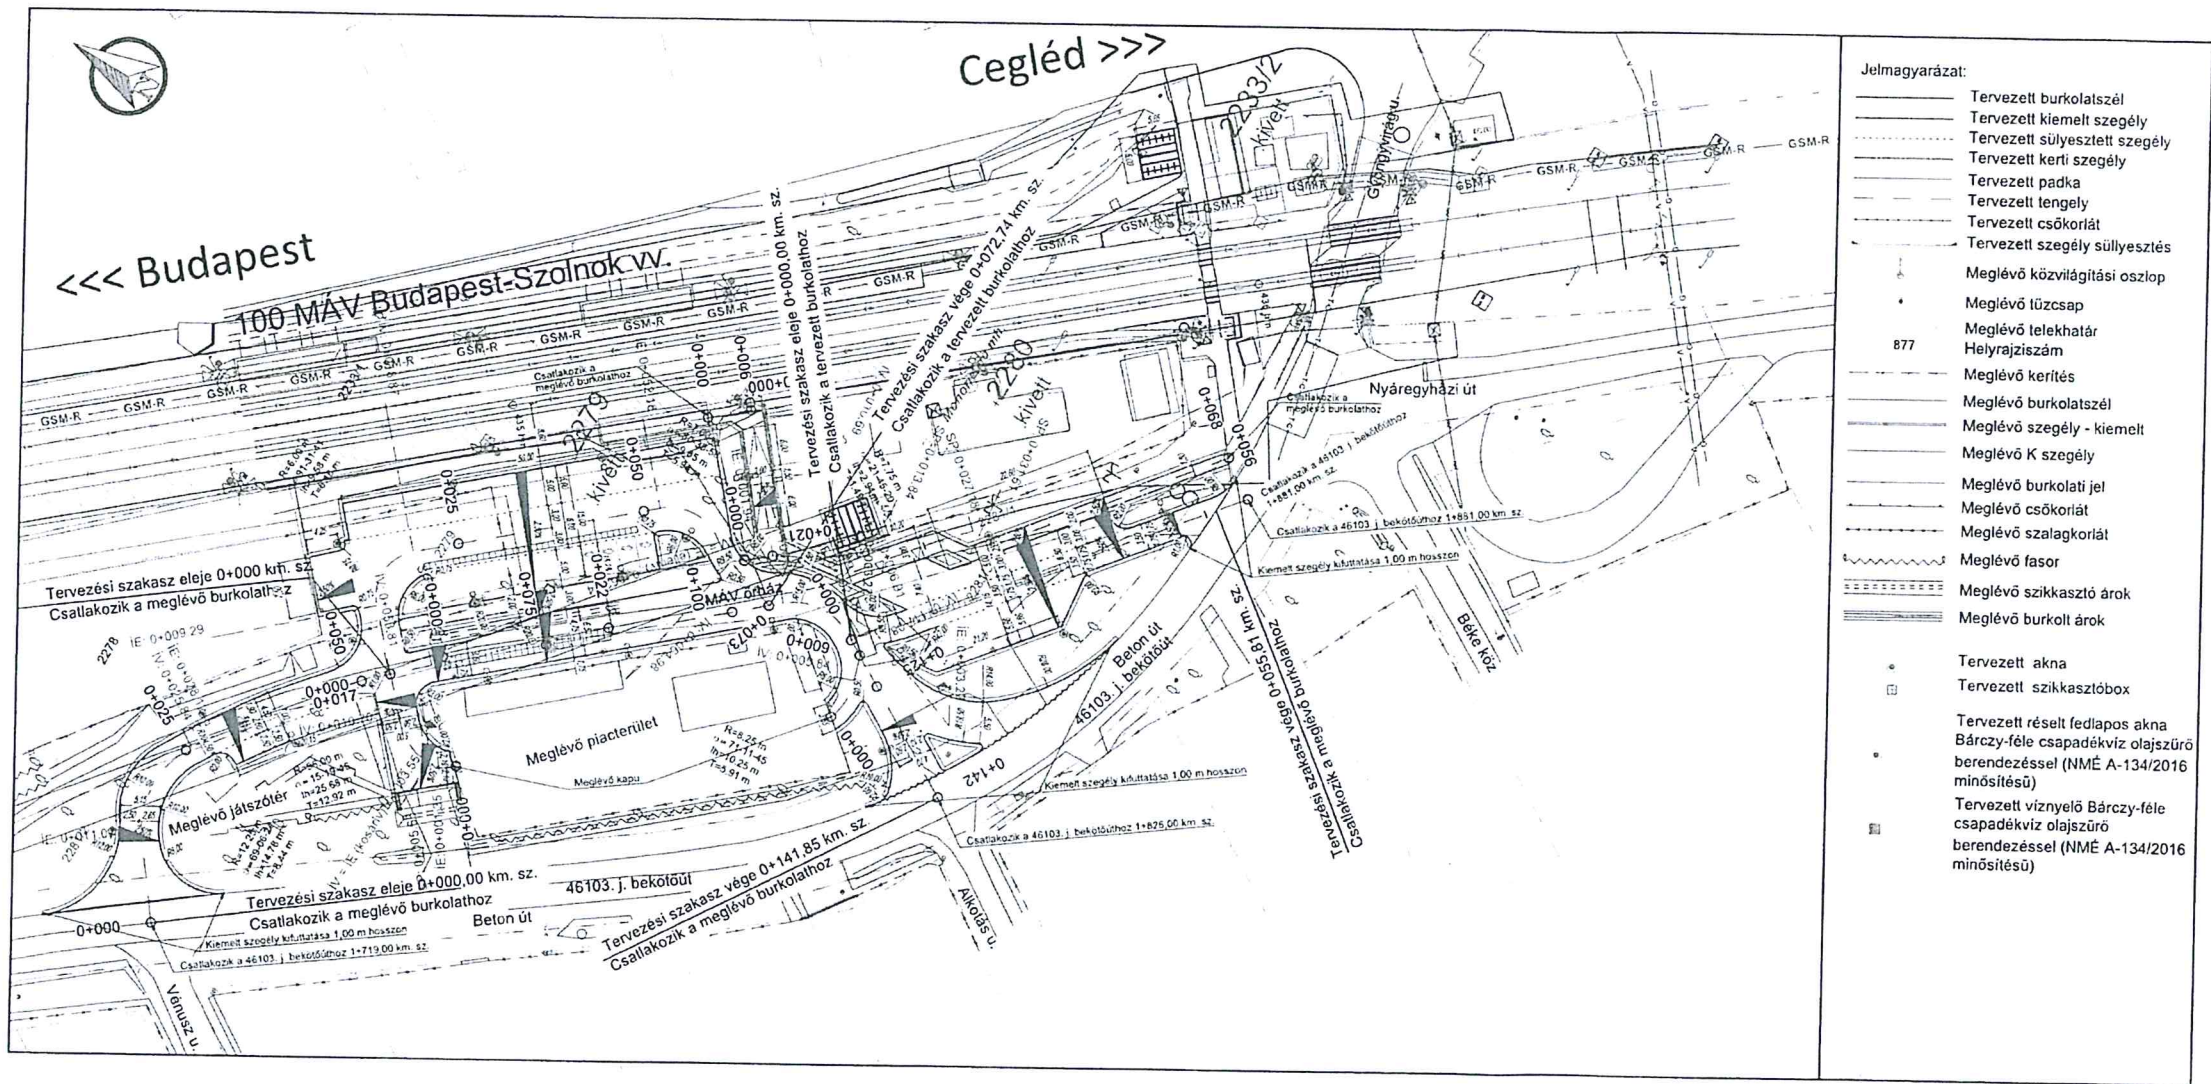
   
|   |   |   |   |
|---|---|---|---|
| Tárgy: <b>A BUDAPESTI ELŐVÁROSI VASÚTÁLLOMÁSOK ÉS MEGÁLLÓHELYEK MÓDVÁLTÁSI LÉTESÍTMÉNYEINEK TERVEZÉSE - 2. RÉSZ</b>   |   |   |   |
| Megrendelő: <br>ÉPÍTÉSI ÉS KÖZLEKEDÉSI MINISZTERIUM   |   | PST kód: <b>V000.32</b><br>1054 Budapest, Alkotmány utca 5.<br>Levelezési cím: 1054 Budapest, Alkotmány u. 5.<br>E-mail: info@ekm.gov.hu |   |
| Tervező:  <b>TERV-TÁR</b><br>Tervező iroda<br>1054 Budapest, Alkotmány utca 5.<br>Levelezési cím: 1054 Budapest, Alkotmány u. 5.<br>Telefon: (06) 236 00 00<br>Fax: (06) 236 00 01 |   |   |   |
| Tervezési vezető:  Mocsán Árpád<br>06-236 00 00   | Feladatszerző:  Molnár Sándor<br>06-236 00 00 | Tervező:  Molnár Sándor<br>06-236 00 00             | Ellenőrző:  Molnár Sándor<br>06-236 00 00 |
| Terv tárgya: <b>A BUDAPESTI ELŐVÁROSI VASÚTÁLLOMÁSOK ÉS MEGÁLLÓHELYEK MÓDVÁLTÁSI LÉTESÍTMÉNYEINEK TERVEZÉSE - 2. RÉSZ - Monorierdő -</b>   |   |   |   |
| Tervezési feladat: <b>EGYESÍTETT ENGEDÉLYEZÉSI ÉS KIVITELI TERV</b>   |   |   | Szállítási cím jele: <b>V01</b>                                                                                                |
| Szakág: <b>ÚTÉPÍTÉS, FORGALOMTECHNIKA, VÍZÉPÍTÉS</b>   |   |   | Szakág jele: <b>ACD</b>   |
| Megnevezés: <b>ÚTÉPÍTÉSI HELYSZÍNRAJZ</b>   |   |   |   |
| Dátum: <b>2025. december 03.</b>   | Méretarány: <b>M 1:500</b>   | Rajzszerkesztő: <b>EK_II-03_ACD_04.01_V01</b>                                                                                            |   |
| Fájl elnevezés: <b>EK_II-03_ACD_04.01_V01</b>   |   |   |   |



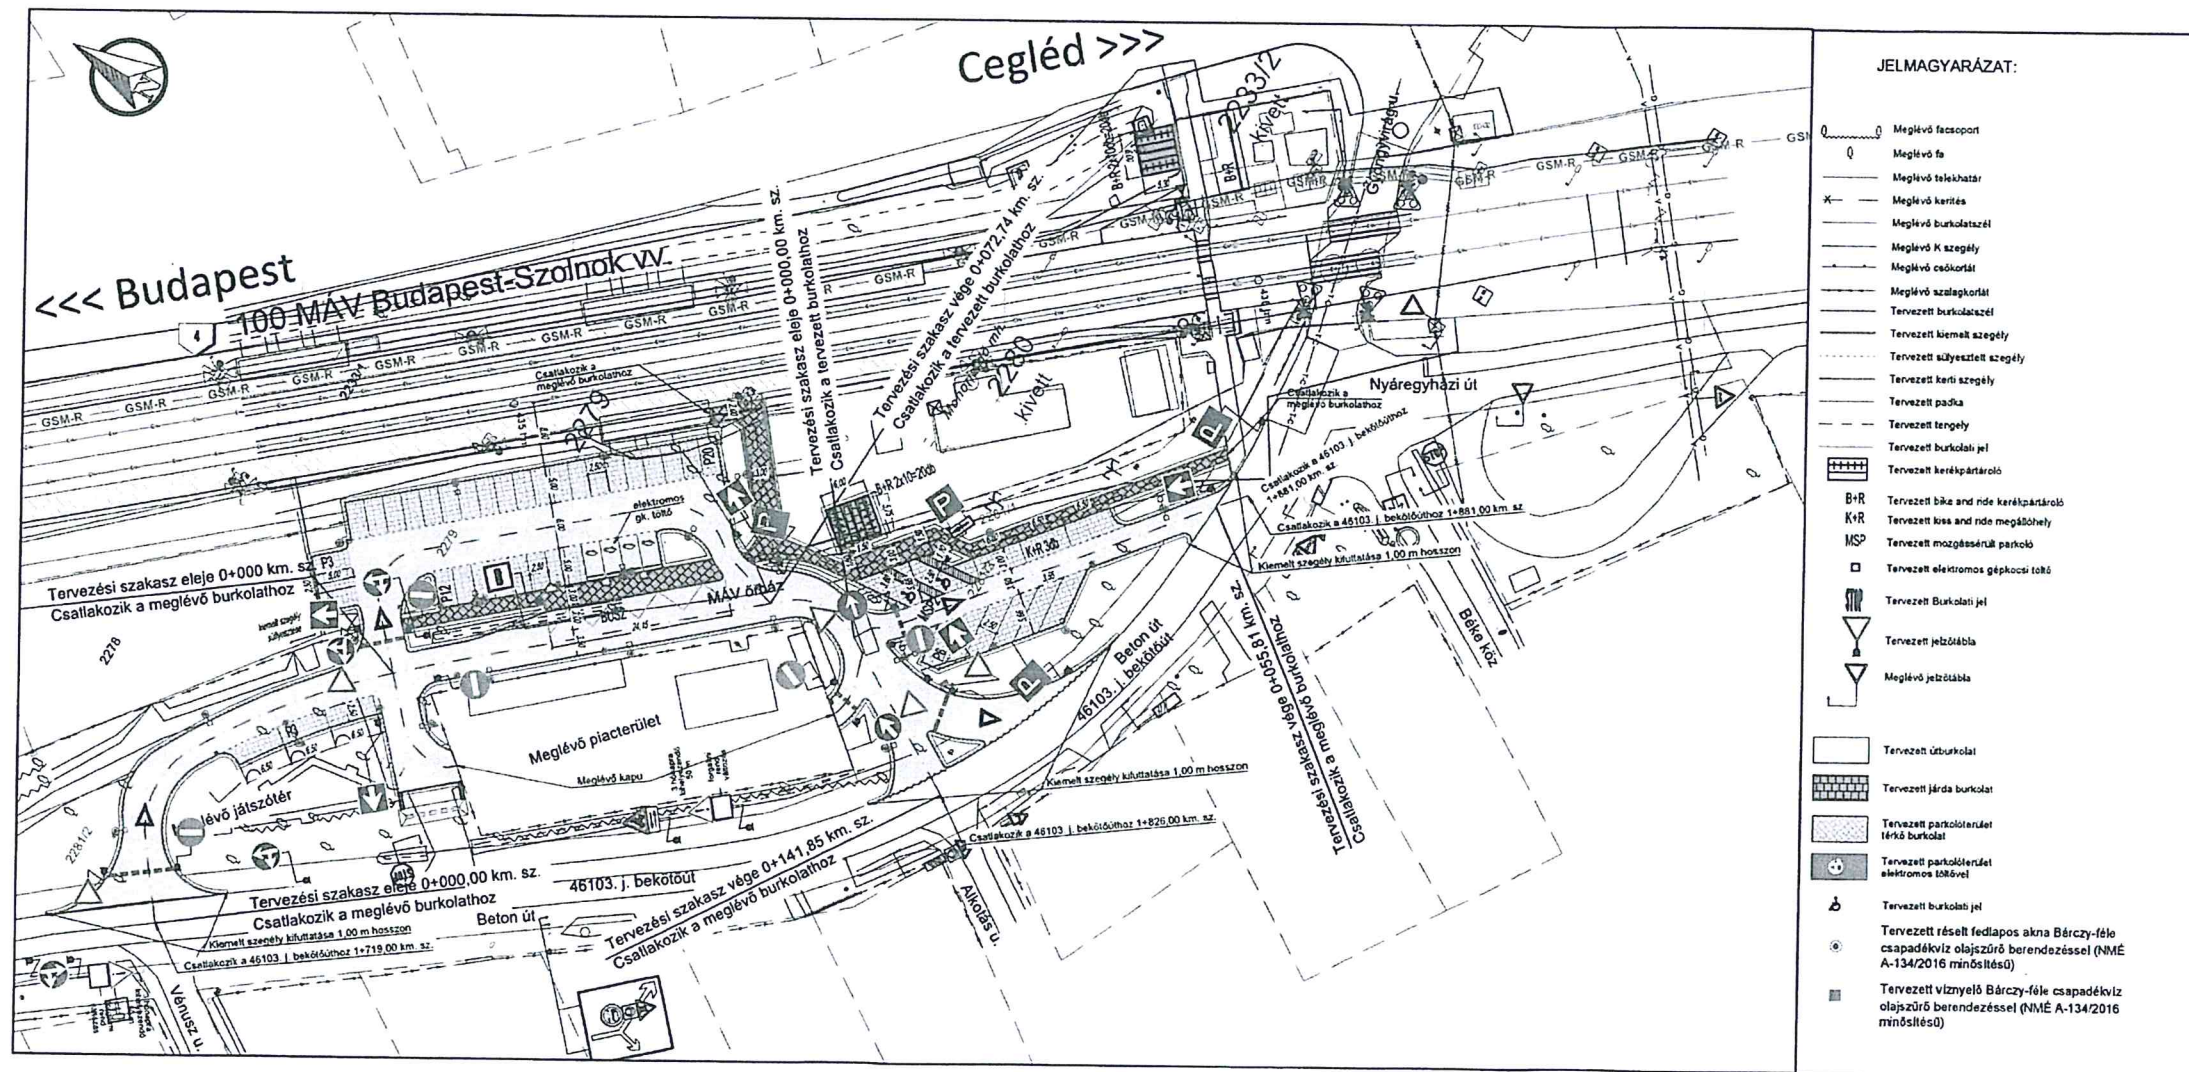

|   |  |   |  |
|---|--|---|--|
| <b>A BUDAPESTI ELŐVÁROSI VASÚTÁLLOMÁSOK ÉS MEGÁLLÓHELYEK MÓDVÁLTÁSI LÉTESÍTMÉNYEINEK TERVEZÉSE - 2. RÉSZ</b>                             |  |   |  |
| Megrendelő:   |  | 1054 Budapest, Alkotmány utca 5.<br>Levelezési cím: 1054 Budapest, Alkotmány u. 5.<br>E-mail: info@ekm.gov.hu |  |
| PST kód: <b>V000.32</b>   |  |   |  |
| Tervező:   |  |   |  |
| Tervezési szakasz: <b>TT2150_II-03</b>                                                                                                   |  | Szerkesztő:                                                                                                   |  |
| Tervező gyűjtemény:   |  |   |  |
| Tervezési irányító:   |  |   |  |
| Felelős tervező:   |  |   |  |
| Tervező:   |  |   |  |
| Ellenőr:   |  |   |  |
| Terv tárgya: <b>A BUDAPESTI ELŐVÁROSI VASÚTÁLLOMÁSOK ÉS MEGÁLLÓHELYEK MÓDVÁLTÁSI LÉTESÍTMÉNYEINEK TERVEZÉSE - 2. RÉSZ - Monorierdő -</b> |  |   |  |
| Tervtípus: <b>EGYESÍTETT ENGEDÉLYEZÉSI ÉS KIVITELI TERV</b>                                                                              |  | Szakági üzem jelsz.: <b>V01</b>                                                                               |  |
| Szakág: <b>ÚTÉPÍTÉS, FORGALOMTECHNIKA, VÍZÉPÍTÉS</b>                                                                                     |  | Szakág jelsz.: <b>ACD</b>                                                                                     |  |
| Megnevezés: <b>FORGALOMTECHNIKAI HELYSZÍNRAJZ</b>                                                                                        |  |   |  |
| Dátum: <b>2025. december 03.</b>   |  | Méretarány: <b>M 1:500</b>                                                                                    |  |
| Rajzaszám: <b>EK_II-03_ACD_04.02_V01</b>                                                                                                 |  |   |  |
| Fájlnév: <b>EK_II-03_ACD_04.02_V01</b>                                                                                                   |  |   |  |





1955070  
A. H. H.  
B. H. H.  
C. H. H.

|                                                                                    |               |
|------------------------------------------------------------------------------------|---------------|
| Monorénds<br>Onkományzat által kezelt terület                                      | Alattás helye |
|  |               |

[illegible]